

ΕΦΗΜΕΡΙΣ ΤΗΣ ΚΥΒΕΡΝΗΣΕΩΣ
ΤΗΣ ΕΛΛΗΝΙΚΗΣ ΔΗΜΟΚΡΑΤΙΑΣ

ΕΝ ΑΘΗΝΑΙΣ ΤΗ 4 ΜΑΡΤΙΟΥ 1980 | ΤΕΥΧΟΣ ΤΕΤΑΡΤΟΝ | ΑΡΙΘΜΟΣ ΦΥΛΛΟΥ 146

ΠΕΡΙΕΧΟΜΕΝΑ

ΑΠΑΛΛΟΤΡΙΩΣΕΙΣ

ΑΠΟΦΑΣΕΙΣ

Ἀριθ. 24 (1)

Περὶ κηρύξεως ὡς ἀναδασωτέας δημόσιας δασικῆς ἐκτάσεως στὴ θέση «Σαμπαλὶ» τῆς Κοινότητας Μουρικίου, τοῦ Ν. Βοιωτίας.

Ο ΝΟΜΑΡΧΗΣ ΒΟΙΩΤΙΑΣ

Σύμφωνα μέ:

1. Τὶς διατάξεις:

α) Τοῦ ἄρθρου 117 παρ. 3 τοῦ Συντάγματος τῆς Ἑλλάδος.

β) Τῶν ἄρθρων 188-205 τοῦ Ν.Δ. 86/69 «περὶ Δασικοῦ Κώδικος».

γ) Τοῦ Νόμου 3200/1955 «περὶ διοικητικῆς ἀποκεντρώσεως», σὲ συνδυασμὸ μὲ τὶς διατάξεις τοῦ Ν.Δ. 532/1970 «περὶ συμπληρώσεως τῶν διατάξεων περὶ διοικητικῆς ἀπεκεντρώσεως» καὶ τοῦ 709/1970 Β.Δ/τος, ποὺ ἐκδόθηκε σὲ ἐκτέλεση αὐτοῦ.

2. Τὶς ἑξῆς διαταγὲς τοῦ Ὑπουργείου Γεωργίας:

α) 5684/499/ἐγκ.48/11.2.71

β) 88854/7483/ἐγκ.104/1.10.75 καὶ 114812/2946/ἐγκ. 154/24.12.75

γ) 10582/539/13.2.76 καὶ

δ) 215696/1451/9.5.77.

3. Τὴν πρόταση ποὺ ὑποβλήθηκε μὲ τὴν 2451/10.12.79 ἀναφορὰ τοῦ ἁρμόδιου Δασαρχείου Θηβῶν, σχετικὰ μὲ τὴν κήρυξη ὡς ἀναδασωτέας τῆς κατωτέρω δασικῆς ἐκτάσεως, καὶ

4. Τὴ σύμφωνη γνωμοδότηση πάνω στὸ θέμα αὐτὸ τῆς φιλοδασικῆς ἐπιτροπῆς ποὺ διατυπώθηκε στὸ ἀριθ. 20/1979 πρακτικό της, καὶ

Ἐπειδὴ ἡ ἔκταση χρειάζεται προστασία γιὰ τὴν ἐπαναδημιουργία τῆς δασικῆς βλαστήσεως ποὺ καταστράφηκε ὁλοσχερῶς ἀπὸ πυρκαγιὰ στὶς 4.9.1979, ἀποφασίζουμε:

Κηρύσσουμε ὡς ἀναδασωτέα, μὲ σκοπὸ τὴν προστασία γιὰ τὴν ἐπαναδημιουργία τῆς δασικῆς βλαστήσεως ποὺ κάηκε, δημόσια δασικὴ ἔκταση 8 στρέμματα.

Ἡ ἔκταση αὐτή, ποὺ βρίσκεται στὴ θέση «Σαμπαλὶ» τῆς περιφέρειας τῆς Κοινότητας Μουρικίου, Νομοῦ Βοιωτίας, καλυπτόταν ἀπὸ πουρνάρια θαμνώδους μορφῆς καὶ καταστράφηκε ὁλοσχερῶς στὶς 14 Σεπτεμβρίου 1979.

Σχετικὸ τὸ σχεδιάγραμμα μὲ κλίμακα 1 : 50.000, τὸ ὁποῖο ἀποτελεῖ ἀναπόσπαστο μέρος τῆς ἀποφάσεως αὐτῆς καὶ μὲ ὅρια:

Ἀνατολικά: Μὲ δημόσιο δάσος Μουρικίου.

Δυτικά: Μὲ δημόσιο δάσος Μουρικίου.

Βόρεια: Μὲ ἀγρὸ σὲ ἀγρονάπαυση ἀγνώστου καὶ μερικῶς μὲ δημόσιο δάσος Μουρικίου.

Νότια: Μὲ δημόσιο δάσος Μουρικίου.

Ἡ ἀπόφαση αὐτὴ νὰ δημοσιευθεῖ στὴν Ἐφημερίδα τῆς Κυβερνήσεως.


Λεβάδεια, 11 Ἰανουαρίου 1980

Ὁ Νομάρχης
ΑΛΕΞ. ΚΑΖΟΓΛΗΣ

ΚΛΙΜΑΚΑ 1:50.000

Δάσος

ΘΕΩΡΗΘΗΚΕ
11/1/1980
Ο Νομάρχης

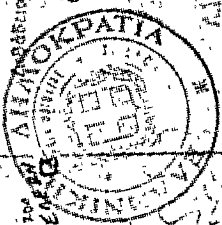



'Αριθ. 1347 (2)

Περὶ ἐπικυρώσεως ἐκθέσεως καὶ διαγράμματος 'Επιτροπῆς καθορισμοῦ οριογραμμῶν αἰγιαλοῦ καὶ παραλίας στὴ θέση «Μπαϊντάνι» τῆς Κοινότητας Γαλατακίου τοῦ Ν. Κορινθίας.

Ο ΝΟΜΑΡΧΗΣ ΚΟΡΙΝΘΙΑΣ

"Εχοντας ὑπόψη :

1. Τὶς διατάξεις : α) τοῦ Α.Ν. 2344/1940 «περὶ αἰγιαλοῦ καὶ παραλίας», β) τοῦ Α.Ν. 263/1968 «περὶ τροποποιήσεως καὶ συμπληρώσεως τῶν διατάξεων περὶ δημοσίων κτημάτων», γ) τοῦ Π.Δ. 636/1977 «περὶ διαρθρώσεως τοῦ 'Υπουργείου Οἰκονομικῶν καὶ 'Οργανισμοῦ τῶν 'Υπηρεσιῶν αὐτοῦ, δ) τοῦ Ν.3200/1955 «περὶ διοικητικῆς ἀποκεντρώσεως» ὅπως τροποποιήθηκε καὶ συμπληρώθηκε μεταγενέστερα.

2. Τὴν ἀπὸ 13 Σεπτεμβρίου 1979 "Εκθεση τῆς κατὰ τὸ ἄρθρο 74 τοῦ Π.Δ. 636/1977 'Επιτροπῆς καθορισμοῦ τῶν ὁρίων τοῦ αἰγιαλοῦ καὶ τὸ τοπογραφικὸ καὶ ὑψομετρικὸ διάγραμμα ποὺ τὴ συνοδεύει ποὺ συντάχθηκε τὸν 'Ιανουάριο 1979 ἀπὸ τὸν Τοπογράφο Μηχανικὸ Γεώργιο Παπαλέκα καὶ θεωρήθηκε στὶς 13 Σεπτεμβρίου 1979 ἀπὸ τὸ Δ/ντὴ Τεχνικῶν 'Υπηρεσιῶν, ἐπὶ τοῦ ὁποίου χαράχθηκε ἀπὸ τὴν πιὸ πάνω 'Επιτροπὴ μὲ ἐρυθρὰ συνεχῆ ἡ οριογραμμὴ τοῦ αἰγιαλοῦ, μὲ συνεχῆ κίτρινη γραμμὴ ἡ οριογραμμὴ τῆς παραλίας, καὶ μὲ κυανὴ (μπλὲ) συνεχῆ γραμμὴ ἡ οριογραμμὴ τοῦ παλαιοῦ αἰγιαλοῦ.

3. Τὴν ὑπ' ἀριθμ. Φ.187.2/483/79/16.7.1979 σύμφωνη γνωμοδότηση τοῦ Γενικοῦ 'Επιτελείου Ναυτικοῦ, ἀποφασίζουμε :

'Επικυροῦμε τὴν ἀπὸ 13 Σεπτεμβρίου 1979 "Εκθεση τῆς κατὰ τὸ ἄρθρ. 74 τοῦ Π.Δ. 636/1977 'Επιτροπῆ καθορισμοῦ τῶν ὁρίων τοῦ αἰγιαλοῦ καὶ τῆς παραλίας στὴ θέση «Μπαϊντάνι» τῆς Κοινότητας Γαλατακίου Ν. Κορινθίας, καὶ τὸ τοπογραφικὸ διάγραμμα ποὺ τὴ συνοδεύει ποὺ θεωρήθηκε στὶς 13.9.1979 ἀπὸ τὸ Δ/ντὴ Τεχνικῶν 'Υπηρεσιῶν Ν. Κορινθίας.

'Η ἀπόφαση αὐτὴ νὰ δημοσιευθεῖ, μαζὶ μὲ τὴν ἀπὸ 13 Σεπτεμβρίου 1979 "Εκθεση τῆς 'Επιτροπῆς καὶ τὸ διάγραμμα, στὴν 'Εφημερίδα τῆς Κυβερνήσεως.

Κόρινθος, 26 Φεβρουαρίου 1980

'Ο Νομάρχης

κ.ἀ.α.

ΕΥΑΓ. ΚΛΕΙΤΣΑΚΗΣ

ΕΚΘΕΣΙΣ

'Επιτροπῆς καθορισμοῦ οριογραμμῶν Αἰγιαλοῦ καὶ Παραλίας εἰς θέσιν Μπαϊντάνι τῆς Κοινότητος Γαλατακίου τοῦ Ν. Κορινθίας πρὸ τῶν ἰδιοκτησιῶν Πέρρα - Δημοπούλου - Ζωγράφου - Τζᾶ - 'Αρβανίτη.

'Εν Κορίνθῳ σήμερον τὴν 13ην Σεπτεμβρίου τοῦ ἔτους 1979, ἡμέραν Πέμπτην καὶ ὥραν 11.00 π.μ. συνελθοῦσα ἡ κατὰ τὸ ἄρθρον 74 τοῦ Π.Δ. 636/77 ἐπιτροπὴ καθορισμοῦ τῶν ὁρίων τοῦ Αἰγιαλοῦ καὶ Παραλίας ἀποτελουμένη ἐκ τῶν :

1. 'Εμμανουὴλ Μελαχροινίδη, Οἰκονομικοῦ 'Εφόρου Κορίνθου, ὡς Προέδρου.
2. Κων/νου Φρυδᾶ, Δ/ντοῦ Τεχνικῶν 'Υπηρεσιῶν Ν. Κορινθίας καὶ
3. Κων/νου Πολίτου, Λιμενάρχου 'Ισθμίας, ὡς μελῶν, κατόπιν σχετικῆς προσκλήσεως τοῦ Οἰκονομικοῦ 'Εφόρου Κορίνθου, πρὸς καθορισμὸν τῶν ὁρίων τοῦ Αἰγιαλοῦ καὶ Παραλίας ἐπὶ τμήματος Παραλίας εἰς θέσιν Μπαϊντάνι 'Αλμυρῆς τῆς Κοινότητος Γαλατακίου τοῦ Ν. Κορινθίας καὶ λαβοῦσα ὑπ' ὄψιν :

1. Τὸ ἀπὸ 'Ιανουαρίου 1979 τοπογραφικὸν καὶ ὑψομετρικὸν διάγραμμα συνταχθὲν ὑπὸ τοῦ Τοπογράφου Μηχανικοῦ Γεωργίου Παπαλέκα ἠλεγμένον καὶ θεωρημένον διὰ τὴν ὀρθότητα τῆς ἀποτυπώσεως παρὰ τοῦ Δ/ντοῦ τῆς Δ.Τ.Υ.Ν. Κορινθίας.
2. Τὰ ἐκ τῆς διενεργηθείσης αὐτοψίας γενομένης σήμερον τὴν 13.9.79 προκύψαντα στοιχεῖα.
3. Τὰς διατάξεις τοῦ Α.Ν. 2344/1940 καὶ τοῦ Α.Ν. 263/1968.
4. Τὸ γεγονὸς ὅτι ὁ καθορισμὸς ἐνεργεῖται διὰ πρώτην φοράν.
5. Τὸ ὑπ' ἀριθμ. 187-2/483/79/16.7.79 ἔγγραφον τοῦ Γ.Ε.Ν., ἀποφαίνεται :

Καθορίζει ἐπὶ τοῦ ὡς ἄνω διαγράμματος :


1. Δι' ἐρυθρᾶς συνεχοῦς γραμμῆς ὑπὸ στοιχεῖα 1,2,3,4, 5,6,7,8,9,10,11,12,13,14, τὴν οριογραμμὴν τοῦ αἰγιαλοῦ (Νέου).
2. Διὰ κιτρίνης συνεχοῦς γραμμῆς ὑπὸ στοιχεῖα 1',2', 3',4',5',6',7',8',9',10',11',12',13',14',15',16',17', τὴν οριογραμὴν τῆς παραλίας.
3. Διὰ κυανῆς (μπλὲ) συνεχοῦς γραμμῆς ὑπὸ στοιχεῖα 1'',2'',3'',4'', τὴν οριογραμμὴν τοῦ παλαιοῦ αἰγιαλοῦ.

'Εξασφαλίζει τὰς κορυφὰς τῶν οριογραμμῶν νέου αἰγιαλοῦ παραλίας καὶ παλαιοῦ αἰγιαλοῦ ἐκ σταθερῶν σημείων, ὡς τοῦτο ἐμφαίνεται εἰς τὸ συνοδεῦον τὴν παροῦσαν ἔκθεσιν τοπογραφικὸν καὶ ὑψομετρικὸν διάγραμμα.

'Εφ' ᾧ συνετάγη ἡ παροῦσα καὶ ὑπογράφεται ὡς ἕπεται :

'Η 'Επιτροπὴ

ΕΜ. ΜΕΛΑΧΡΟΙΝΙΔΗΣ, ΚΩΝ. ΦΡΥΔΑΣ, ΚΩΝ. ΠΟΛΙΤΗΣ.

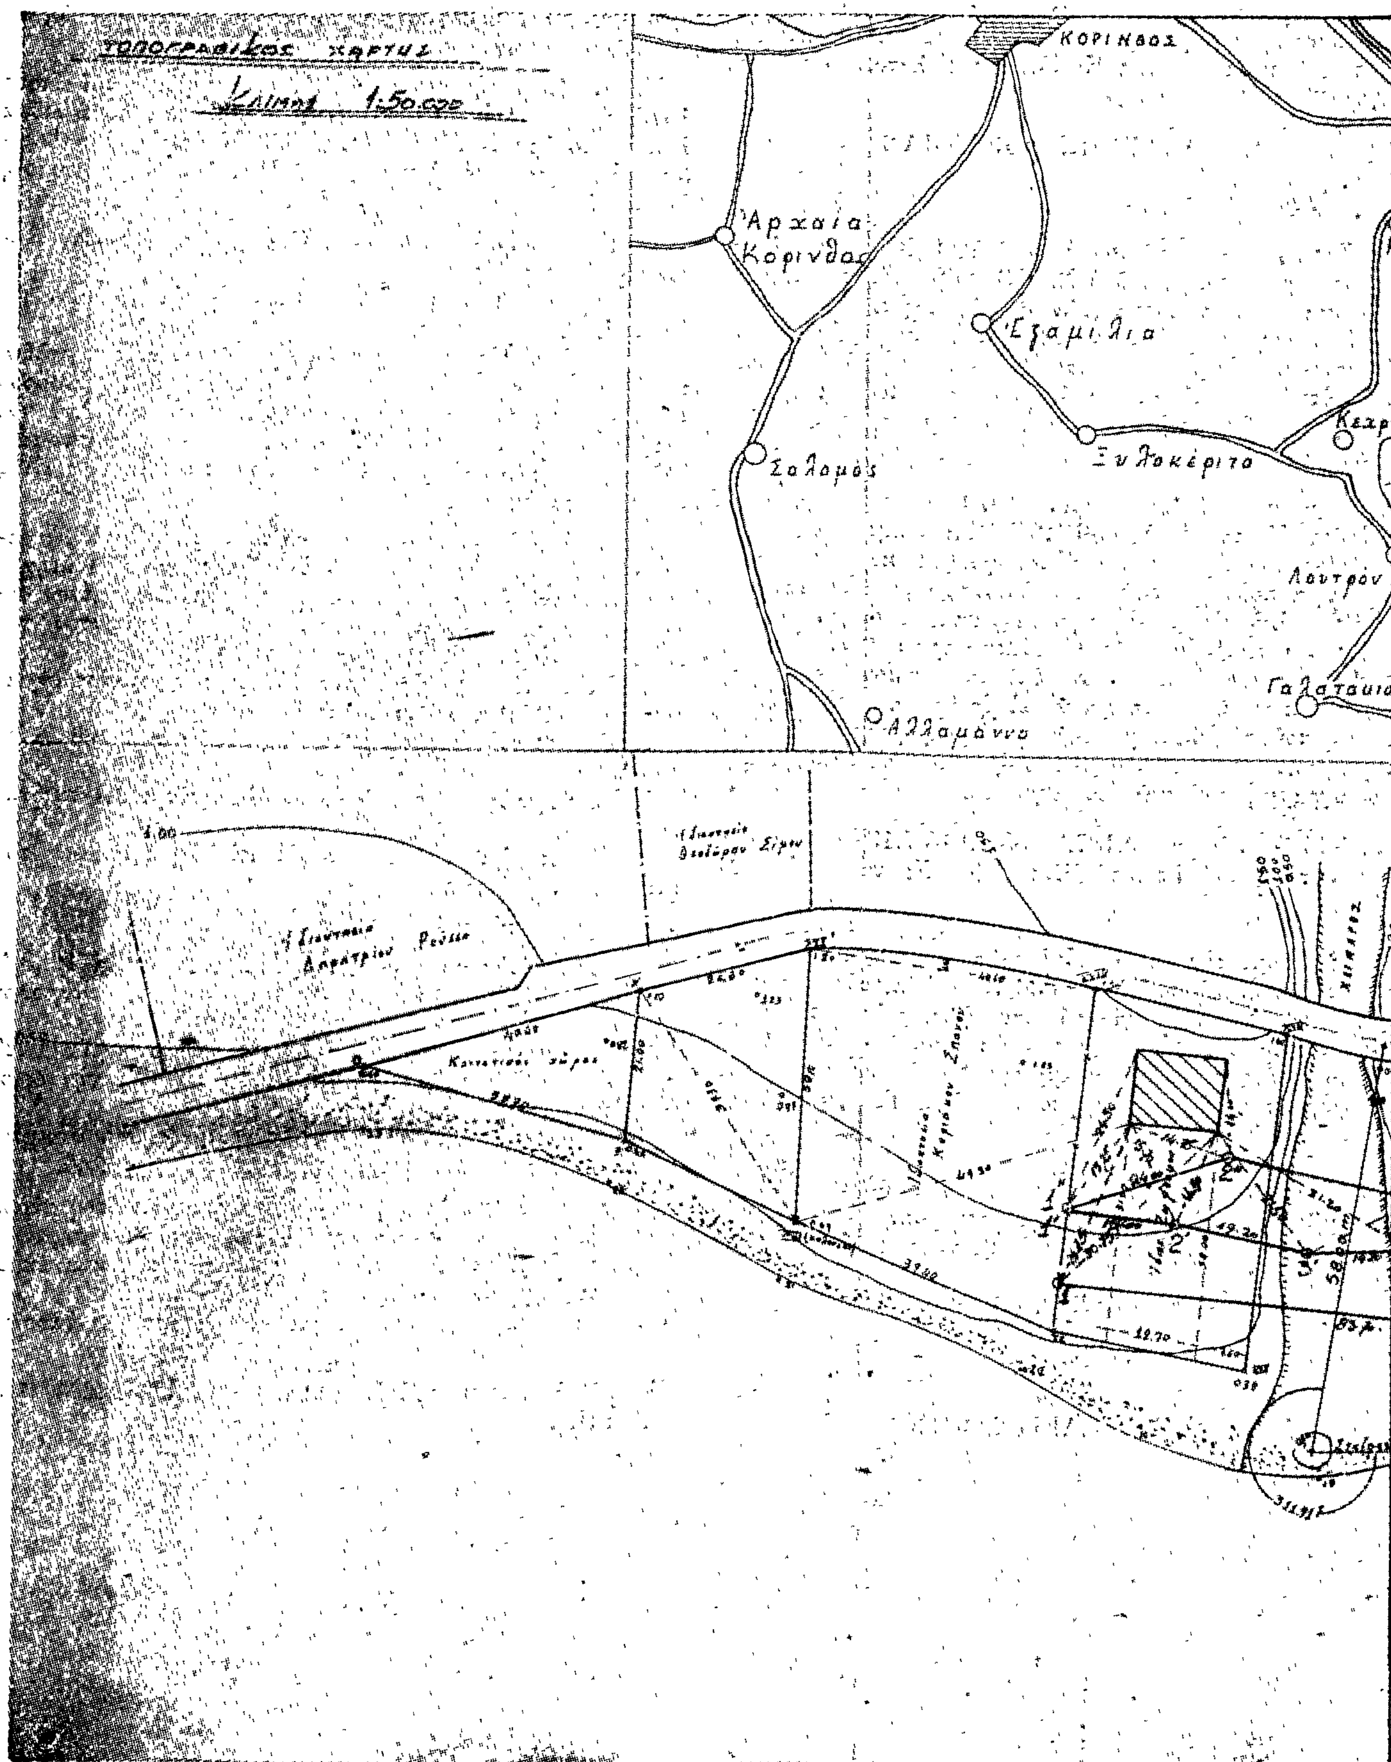
Κλίμαξ 1:50.000
ΚΟΡΙΝΘΟΣ
Αρχαία Κόρινθος
Εξαμίλια
Σολομός
Ξυλοκέριζο
Λουτρόν
Γαλατάκιο
Αλαμάννο
58.00 m




ΥΠΟΜΝΗΜΑ

ΤΟΠΟ

ΠΡΟ

ΕΙΣ Θ

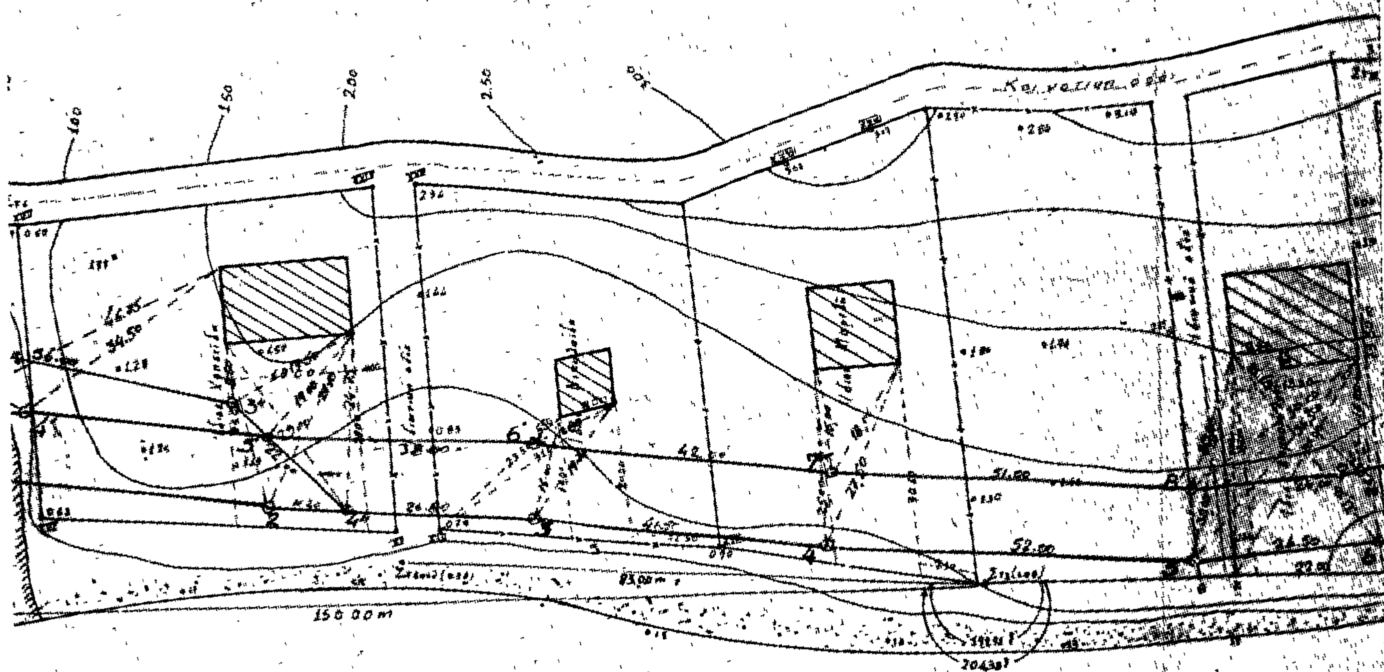


...ΓΡΑΦΙΚΟΝ ΔΙΑΓΡΑΜΜΑ ΠΡΟΣ ΚΑΘΟΡΙΣΜΟΝ ΤΩΝ ΟΡΙΩΝ ΑΙΓΙΑΛΟΥ ΠΑΡΑΛΙΑΣ
ΤΩΝ ΙΔΙΟΚΤ. ΜΙΧ. ΑΘ. ΘΩΜΑ ΠΕΡΡΑ,- ΔΗΜΟΠΟΥΛΟΥ-ΖΩΓΡΑΦΟΥ-ΤΖΑ-ΑΡΒΑΝΙΤΗ
ΘΕΣΙΝ ΜΠΑΪΤΑΝΙ, ΑΛΜΥΡΗΣ ΚΟΙΝΟΤ. ΓΑΛΑΤΑΚΙΟΥ - ΝΟΜΟΥ ΚΟΡΙΝΘΙΑΣ


ΚΛΙΜΑΞ 1:500

...ο παρόν συνοδεύει τη από 13-9-1999 έκθεσιν καθορισμού
...ν οριογραμμών αιγιαλού και παραλίας.



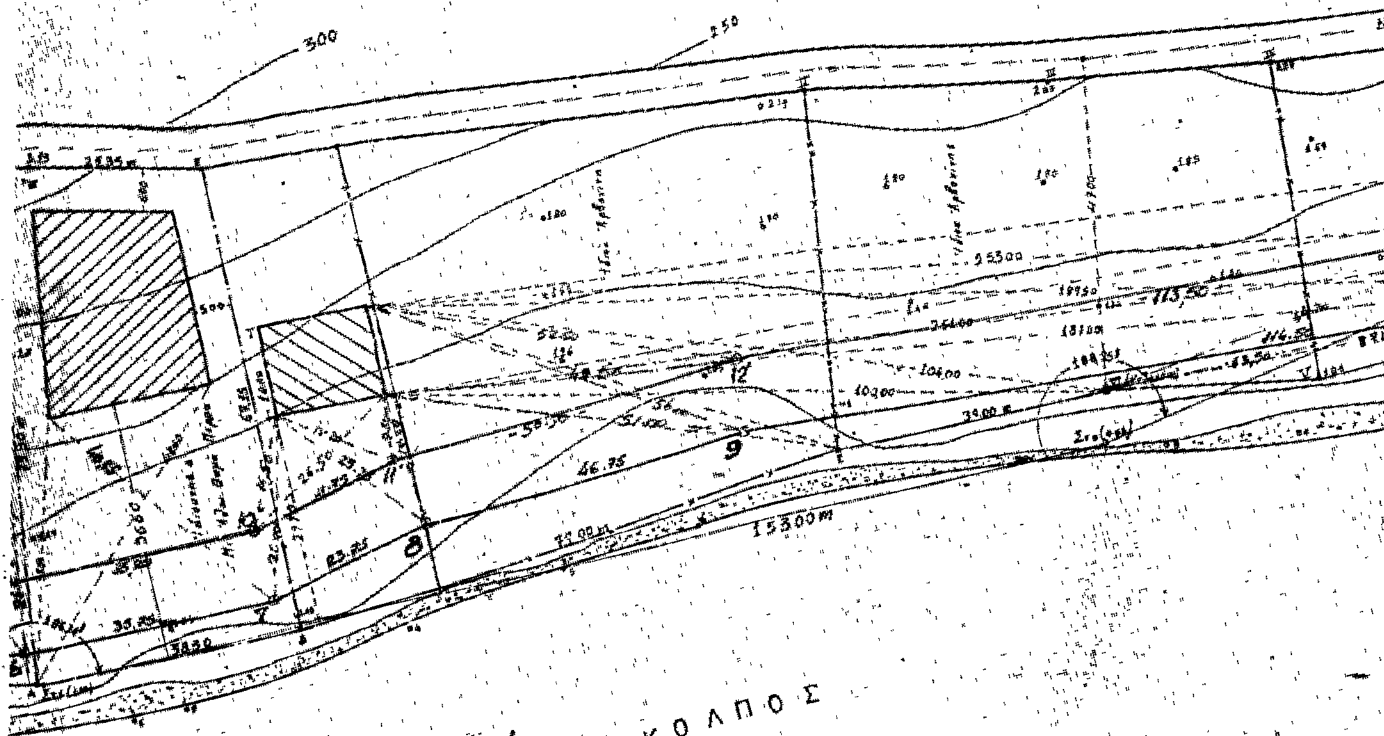

ΕΝ ΚΟΡΙΝΘΩ
Η ΕΠΙΤΡΟΠΙ

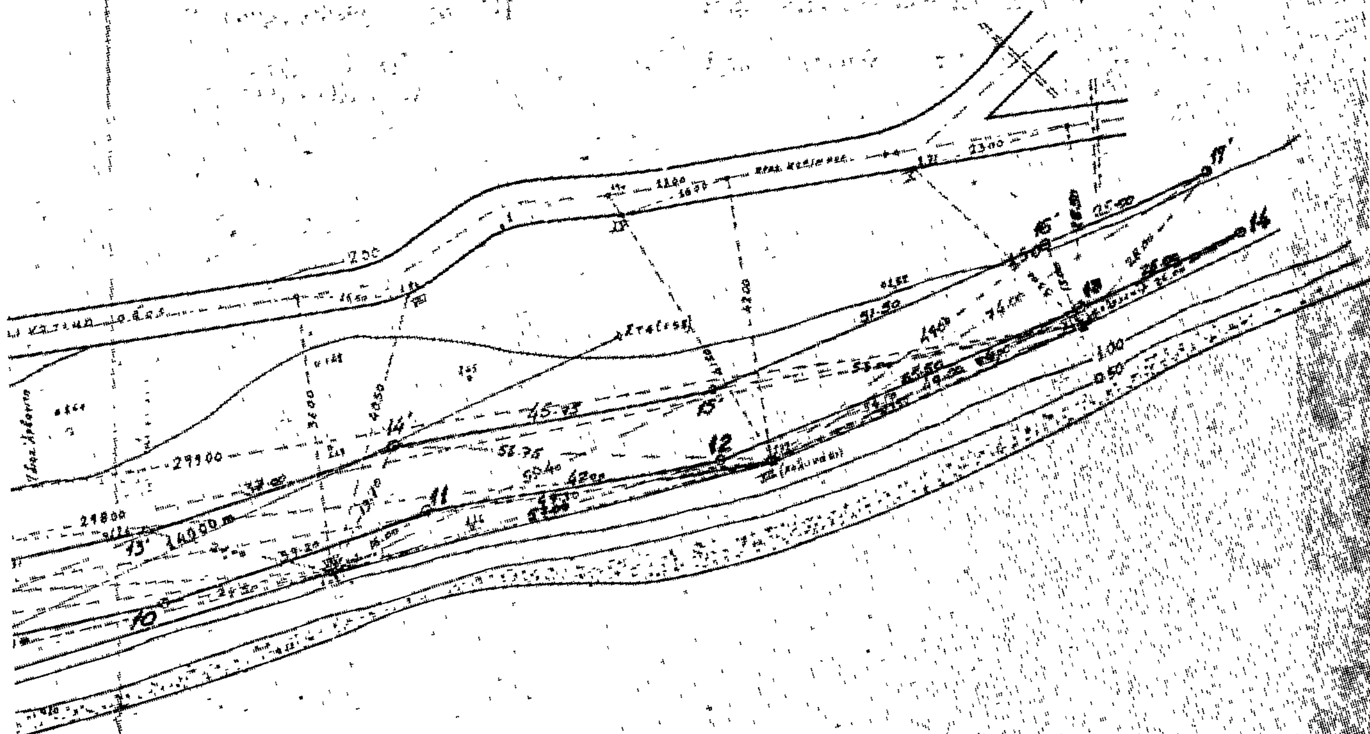

3-9-1979

ΕΜ. ΜΕΛΑΧΡΟΙΝΙΔΗΣ
ΟΙΚΟΝ. ΕΦΟΡΟΣ

ΚΡΙΝΙΝΟΣ ΦΡΥΔΑΣ
Δ/ΝΤΗΣ ΤΥΝΚ


ΚΡΙΝΟΣ ΠΟΛΙΤΗΣ
ΑΝΤ/ΝΑΡΧΗΣ ΙΣΘΜΙΑΣ

ΕΘΕΩΡΗΘΗ ΚΑΙ ΗΛΕΓΧΗ
ΕΝ ΤΩ ΠΕΔΙΩ ΔΙΑ ΤΗΝ ΟΡΘΟΤΗΤΑ
ΤΗΣ ΑΠΟΤΥΠΩΣΕΩΣ

ΕΝ ΚΟΡΙΝΘΩ 13-9-1979
Ο Δ/ΝΤΗΣ Τ.Ν.Κ.

Κ. ΦΡΥΔΑΣ
ΝΟΜΟΜ/ΚΟΣ ΔΕ ΕΠΙ 33Β

ΚΟΡΙΝΘΟΣ ΙΑΝΟΥΑΡΙΟΣ 1979
Ο ΜΗΧΑΝΙΚΟΣ

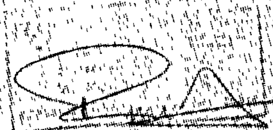

ΠΟΛΕΟΔΟΜΙΑ

ΑΠΟΦΑΣΕΙΣ

'Αριθ. Β.204 (3)

Περὶ ἐγκρίσεως τροποποιήσεως ρυμοτομικοῦ σχεδίου τοῦ νέου οἰκισμοῦ Τρανὸ Πλάϊ Ν. 'Ηλείας ὅπου μεταφέρεται ὁ οἰκισμὸς Σκιλλουντίας Ν. 'Ηλείας.

Ο ΝΟΜΑΡΧΗΣ ΗΛΕΙΑΣ

"Εχοντας ὑπόψη :

1. Τὴ Α7/16.11.70 κοινὴ ἀπόφαση τῶν 'Υπουργῶν Προεδρίας Κυβερνήσεως, 'Εσωτερικῶν καὶ Δημ. "Εργων «περὶ ὀργανώσεως Περιφερειακῶν 'Υπηρεσιῶν Δημ. "Εργων».
2. Τὶς διατάξεις τοῦ ἄρθρου 1 παρ. 1 καὶ 2 ἀριθ. 532/1970 Ν. Δ/τος «περὶ συμπληρώσεως τῶν διατάξεων περὶ διοικητικῆς ἀποκεντρώσεως».
3. Τὴν 25554/10.9.74 ἀπόφαση τοῦ Νομάρχη, περὶ μεταβιβάσεως ἁρμοδιοτήτων.
4. Τὸ ἀριθ. ΙΓ 1793,1968/1979 ἔγγραφο τῆς Δ/νσεως Τεχνικῶν 'Υπηρεσιῶν Ν. 'Ηλείας.
5. Τὴν 34/24.8.79 ἀπόφαση τοῦ Κοινοτικοῦ Συμβουλίου Σκιλλουντίας.
6. Τὴ σύμφωνη γνώμη τοῦ Π.Σ.Δ.Ε. Τμῆμα Νομοῦ 'Ηλείας ποὺ διατυπώθηκε στὸ 35/79 πρακτικὸ αὐτοῦ, ἀποφασίζουμε :

'Εγκρίνουμε τὴν τροποποίηση τοῦ ρυμοτομικοῦ σχεδίου τοῦ νέου οἰκισμοῦ Τρανὸ Πλάϊ Νομοῦ 'Ηλείας στὸν ὁποῖο τὸ οἰκοδομικὸ τετράγωνο (Ο.Τ.) 37 ὁρίζεται χῶρος γιὰ τὴν κατασκευὴ ἀποθηκῶν τοῦ Γεωργικοῦ Συνεταιρισμοῦ τῆς Κοινότητας καὶ ὁ χῶρος τῆς ἐκκλησίας πρὸς 'Ανατολὰς ἐπεκτείνεται μέχρι τὸ πεζοδρόμιο. "Οροι δομήσεως ἰσχύουν οἱ ὑφιστάμενοι τοῦ οἰκισμοῦ.

'Η ἀπόφαση αὐτὴ νὰ δημοσιευθεῖ στὴν 'Εφημερίδα τῆς Κυβερνήσεως.

Πύργος, 9 Φεβρουαρίου 1980

'Ο Νομάρχης
Α. ΝΙΚΟΛΑΟΥ




40
39
Κ.Χ.
23
15700
15800
15900
17500
17400
17300
17200
17100


ΤΡΑΝΟ ΠΛΑΪ
ΔΙΑΓΡΑΜΜΑ ΕΦΑΡΜΟΓΗΣ
ΟΙΚΟΠΕΔΩΝ
ΚΛΙΜΑΞ 1:1000
ΥΠΟΥΡΓΕΙΟΝ ΔΗΜΟΣΙΩΝ ΕΡΓΩΝ
Γ.Δ.Δ.Ε. - ΥΠΗΡΕΣΙΑ ΟΙΚΙΣΜΟΥ
ΠΕΖΟΔΡΟΜΟΣ
Κ.Χ.



Άρ. σχεδίου: 112/11

'Αριθ. ΤΥ 1281 (4)

Περὶ ἀναγνωρίσεως ὁδοῦ Γιαννακούρα, στὴ Λαμία Ν. Φθιώτιδος, ὅτι ὑπάρχει πρὶν ἀπὸ τὸ 1923, καὶ χαρακτηρισμοῦ αὐτῆς ὡς διατηρητέας.

Ο ΝΟΜΑΡΧΗΣ ΦΘΙΩΤΙΔΟΣ

Σύμφωνα μέ :

1. Τὶς διατάξεις :

α) Τοῦ ἀπὸ 17.7.1923 Ν.Δ. «περὶ σχεδίων πόλεων, κωμῶν καὶ συνοικισμῶν τοῦ Κράτους καὶ ἀνεγέρσεως αὐτῶν».

β) Τοῦ Β.Δ. 712/70, ὅπως τροποποιήθηκε μὲ τὰ 677/71 καὶ 198/1972 Β.Δ.

γ) Τοῦ Ν.3200/55 «περὶ διοικητικῆς ἀποκεντρώσεως», ὅπως ἔχει συμπληρωθεῖ καὶ τροποποιηθεῖ μεταγενέστερα.

δ) Τὴν 1/1980 γνωμοδότηση τοῦ Συμβουλίου Δημοσίων Ἔργων τῆς Νομαρχίας μας.

Θέμα 2ον (ἔκτακτον).

2. Τὴν ἀπὸ 2.1.1980 αἴτηση τοῦ Βασιλείου Πρατίλα.

3. Τοὺς ἀκόλουθους τίτλους ἰδιοκτησίας : α) Τὸ ἀριθ. 3896/12.1.22 Συμβόλαιο τοῦ Συμ/φου Λαμίας Ν.Κ.Κονιαβίτη καὶ β) Τὴν ἀριθ. 12291/5.4.1914 κατακυρωτικὴ περίληψη τοῦ Συμ/φου Λαμίας Δ.Ε. Δημολιούλια ἀπὸ τοὺς ὁποίους προκύπτει ὅτι ἡ ὁδὸς Γιαννακούρα ὑπάρχει πρὶν ἀπὸ τὸ 1923.

4. Τὸ τοπογραφικὸ σχεδιάγραμα τοῦ Πολιτ. Μηχ/κοῦ Δημητρίου Πενταγιώτη.

5. Τὸ ἀπὸ 26.9.1939 ρυμοτομικὸ σχέδιο πόλεως Λαμίας στὸ ὁποῖο φαίνεται ἡ ἐν λόγω ὁδός, ἀποφασίζουμε:

'Αναγνωρίζουμε ὅτι ἡ ὁδὸς Γιαννακούρα (τμῆμα μεταξὺ ὁδῶν 'Αχιλλέως καὶ Πλάτωνος), στὴ Λαμία, ὑπάρχει νομίμως πρὶν ἀπὸ τὸ ἔτος 1923, καὶ τὴ χαρακτηρίζουμε ὡς διατηρητέα.

Ἡ ὁδὸς αὐτὴ φαίνεται στὸ τοπογραφικὸ σχεδιάγραμμα τοῦ Πολιτ. Μηχ/κοῦ Δημ. Πενταγιώτη ὑπὸ στοιχεῖα Α,Β, Γ,Δ,Ε,Ζ,Η,Θ,Ι,Κ,Λ,Μ,Ν,Ξ,Ο,Π,Ρ,Σ.

Ἡ ἀπόφαση αὐτὴ ἰσχύει ἀπὸ τὴ δημοσίευσή της στὴν 'Εφημερίδα τῆς Κυβερνήσεως.

Λαμία, 26 'Ιανουαρίου 1980

Ὁ Νομάρχης κ.ἀ.α.
Ὁ Σύμβουλος
Π. ΤΣΙΩΝΗΣ

ΤΟΠΟΓΡΑΦΙΚΟΝ ΔΙΑΓΡΑΜΜΑ ΟΙΚΟΠΕΔΟΥ ΙΔΙΟΚΤΗΣΙΑΣ ΒΑΣΙΛΕΙΟΥ ΠΡΑΤΙΛΑ της περιοχής ΟΔΟΥ ΓΙΑΝΝΑΚΟΥΡΑ ΕΝ ΛΑΜΙΑ ΚΛ 1:200

ΟΔΟΣ ΧΑΝΤΖΟΠΟΥΛΟΥ

ΙΔΙΟΚΤΗΣΙΑ ΕΥΑΓΓ. ΠΡΑΤΙΛΑ

ΙΔΙΟΚΤΗΣΙΑ ΔΗΜΗΤΡΙΟΥ ΠΡΑΤΙΛΑ

ΙΔΙΟΚΤΗΣΙΑ ΔΗΜ. ΔΑΜΑΣΟΠΟΥΛΟΥ

ΙΔΙΟΚΤΗΣΙΑ ΕΥΑΓΓ. ΠΡΑΤΙΛΑ

ΟΔΟΣ ΠΑΤΡΩΝ

ΟΔΟΣ ΓΙΑΝΝΑΚΟΥΡΑ

ΙΔΙΟΚΤΗΣΙΑ ΘΕΟΔΩΡΟΥ ΣΠΑΙΑ


ΙΔ. Ι. ΧΑΝΗ

ΙΔ. ΔΗΜ. ΦΡΑΓΚΟ

ΙΔ. ΗΛΙΑ ΚΑΡΑΤΖΑΛΗ

ΙΔ. ΠΕΛΕΚΑΝΟΥ

ΟΔΟΣ ΠΑΤΡΟΚΛΟΥ ΠΛ. 8.00

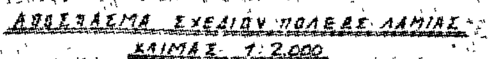



ΥΠΟΜΝΗΜΑ

Εμβαδόν οικοπέδου (ΑΒΓΔΕΖΗΘΙΚΑ) 429.90 Μ²

Εμβαδόν οικοδομής 281.50 Μ²

ΛΑΜΙΑ ΔΕΚΕΜΒΡΙΟΣ 1979

Ο ΜΗΧΑΝΙΚΟΣ

ΔΗΜΗΤΡΙΟΣ ΠΕΝΤΑΓΙΩΤΗΣ

Το Παράρτ. συνοδεύει την ... ΤΥ 1281/26.1.80 Απόφαση Νομάρχου Φθιώτιδος

26.1.80

Η ΓΕΝΙΚΗ ΔΙΕΥΘΥΝΣΗ ΤΟΥ ΕΘΝΙΚΟΥ ΤΥΠΟΓΡΑΦΕΙΟΥ
ΓΝΩΣΤΟΠΟΙΕΙ ΟΤΙ:

Ἡ ἐτήσια συνδρομὴ τῆς Ἐφημερίδας τῆς Κυβερνήσεως, ἡ τιμὴ τῶν φύλλων της ποὺ πουλιοῦνται τμηματικὰ καὶ τὰ τέλη δημοσιεύσεων στὴν Ἐφημερίδα τῆς Κυβερνήσεως, καθορίσθηκαν ἀπὸ 1 Ἰανουαρίου 1980 ὡς ἀκολούθως:

Α' ΕΤΗΣΙΕΣ ΣΥΝΔΡΟΜΕΣ

1. Γιὰ τὸ Τεῦχος Α'	Δραχ.	1.000
2. » » » Β'	»	1.500
3. » » » Γ'	»	700
4. » » » Δ'	»	1.500
5. » » » Νομικῶν Προσώπων Δ.Δ. κ.λπ.	»	700
6. » » » Ἀν. Εἰδ. Δικαστηρίου	»	100
7. » » » Παράρτημα	»	400
8. » » » Ἀνωνύμων Ἑταιρειῶν κ.λπ.	»	4.000
9. » » Δελτίο Ἐμπορικῆς καὶ Βιομηχανικῆς Ἰδιοκτησίας	»	400
10. Γιὰ ὅλα τὰ τεύχη καὶ τὸ Δ.Ε.Β.Ι.	»	9.000

Οἱ Δῆμοι καὶ οἱ Κοινότητες τοῦ Κράτους καταβάλλουν τὸ 1/2 τῶν ἀνωτέρω συνδρομῶν.

Ὑπὲρ τοῦ Ταμείου Ἀλληλοβοηθείας Προσωπικοῦ τοῦ Ἐθνικοῦ Τυπογραφείου (ΤΑΠΕΤ) ἀναλογοῦν τὰ ἑξῆς ποσά:

1. Γιὰ τὸ Τεῦχος Α'	Δραχ.	50
2. » » » Β'	»	75
3. » » » Γ'	»	35
4. » » » Δ'	»	75
5. » » » Νομικῶν Προσώπων Δ.Δ. κ.λπ.	»	35
6. » » » Ἀν. Εἰδ. Δικαστηρίου	»	5
7. » » » Παράρτημα	»	20
8. » » » Ἀνωνύμων Ἑταιρειῶν κ.λπ.	»	200
9. » » Δελτίο Ἐμπ. καὶ Βιομ. Ἰδιοκτησίας	»	20
10. Γιὰ ὅλα τὰ τεύχη	»	450

Β'. ΤΙΜΗ ΦΥΛΛΩΝ

Ἡ τιμὴ πωλήσεως κάθε φύλλου, μέχρις 8 σελ., εἶναι 5 δρχ., ἀπὸ 9 ὡς 24 σελ. 10 δρχ., ἀπὸ 25 ὡς 48 σελ. 15 δρχ., ἀπὸ 49 ὡς 80 σελ. 30 δρχ., ἀπὸ 81 σελ. καὶ ἄνω ἡ τιμὴ πωλήσεως κάθε φύλλου προσαυξάνεται κατὰ 30 δρχ. ἀνὰ 80 σελίδες.

Γ'. ΤΕΛΗ ΔΗΜΟΣΙΕΥΣΕΩΝ

Ι. Στὸ τεῦχος Ἀνωνύμων Ἑταιρειῶν καὶ Ἑταιρειῶν Περιωρισμένης Εὐθύνης:

Α' Ἀνωνύμων Ἑταιρειῶν:

1. Τῶν καταστατικῶν	Δρχ.	14.000
2. Τῶν ἀποφάσεων «περὶ συγχωνεύσεως ἀνωνύμων ἑταιρειῶν»	»	14.000
3. Τῶν κωδικοποιήσεων τῶν καταστατικῶν (ΦΕΚ 309/67, τ. Β')	»	7.000
4. Τῶν τροποποιήσεων τῶν καταστατικῶν	»	3.000
5. Τῶν ἰσολογισμῶν κάθε χρήσεως	»	6.000
6. Τῶν ὑπουργικῶν ἀποφάσεων «περὶ παροχῆς ἀδείας ἐπεκτάσεως τῶν ἐργασιῶν Ἀσφαλιστικῶν Ἑταιρειῶν», τῶν ἐκθέσεων ἐκτιμήσεως περιουσιακῶν στοιχείων καὶ τῶν ἀποφάσεων τοῦ Δ.Σ. τοῦ ΕΛΤΑ, μὲ τὶς ὁποῖες ἐγκρίνονται καὶ δημοσιεύονται οἱ κανονισμοὶ αὐτοῦ	»	5.000
7. Τῶν ἀποφάσεων «περὶ ἐγκαταστάσεως ὑποκαταστήματος, διορισμοῦ γενικοῦ πράκτορος καὶ παροχῆς πληρεξουσιότητος πρὸς ἀντιπροσώπευσιν ἐν Ἑλλάδι ἀλλοδαπῶν Ἑταιρειῶν» καὶ τῶν ἀποφάσεων «περὶ μεταβιβάσεως τοῦ χαρτοφυλακίου Ἀσφαλιστικῶν Ἑταιρειῶν κατὰ τὸ ἄρθρο 59 παρ. 1 τοῦ Ν.Δ. 400/70»	»	3.000
8. Τῶν ἀνακοινώσεων γιὰ κάθε μεταβολὴ ποὺ γίνεται μὲ ἀπόφαση Γ.Σ. ἢ Δ.Σ., τῶν προσκλήσεων σὲ γενικὲς συνελεύσεις, τῶν κατὰ τὸ ἄρθρο 32 τοῦ Ν. 3221/24 γνωστοποιήσεων, τῶν ἀνακοινώσεων, ποὺ προβλέπονται ἀπὸ τὸ ἄρθρο 59 παρ. 3 τοῦ Ν.Δ. 400/1970 «περὶ Ἀλλοδαπῶν Ἀσφαλιστικῶν Ἑταιρειῶν», τῶν ἀποφάσεων τοῦ Διοικητικοῦ Συμβουλίου τοῦ ΕΛΤΑ, ποὺ ἀναφέρονται σὲ προσωρινὲς διατάξεις καὶ τῶν ἀποφάσεων τοῦ Ὑπ. Συγκοινωνιῶν διὰ τοὺς ΗΛΠΑΠ – ΗΣΑΠ – ΟΣΕ	»	1.500
9. Τῶν συνοπτικῶν μηνιαίων καταστάσεων τῶν Τραπεζικῶν Ἑταιρειῶν	»	1.500
10. Τῶν ἀποφάσεων τῆς ἐπιτροπῆς τοῦ Χρηματιστηρίου «περὶ εἰσαγωγῆς χρεωγράφων εἰς τὸ χρηματιστήριον πρὸς διαπραγμάτευσιν, συμφώνως πρὸς τὰς διατάξεις τοῦ ἄρθρου 2 παρ. 3 Α.Ν. 148/1967»	Δρχ.	1.500
11. Τῶν ἀποφάσεων τῆς ἐπιτροπῆς κεφαλαιαγορᾶς «περὶ διαγραφῆς χρεωγράφων ἐκ τοῦ χρηματιστηρίου, συμφώνως πρὸς τὰς διατάξεις τοῦ ἄρθρου 2 παρ. 4 Α.Ν. 148/67»	»	1.500
12. Τῶν ἀποφάσεων «περὶ ἐγκρίσεως τιμολογίων τῶν Ἀσφαλιστικῶν Ἑταιρειῶν»	»	1.000

Β' Ἑταιρειῶν Περιωρισμένης Εὐθύνης:

1. Τῶν καταστατικῶν	Δρχ.	1.500
2. Τῶν κωδικοποιήσεων τῶν καταστατικῶν	»	1.500
3. Τῶν ἰσολογισμῶν κάθε χρήσεως	»	1.500
4. Τῶν ἐκθέσεων ἐκτιμήσεως περιουσιακῶν στοιχείων	»	1.500
5. Τῶν τροποποιήσεων τῶν καταστατικῶν (γιὰ κάθε συμβολαιογραφικὴ πράξη)	»	500
6. Τῶν ἀνακοινώσεων μὲ συμβολαιογραφικὴ πράξη	»	500
7. Τῶν ἀνακοινώσεων μὲ ἀπόφαση τῆς Γ.Σ.	»	400
8. Τῶν προσκλήσεων σὲ γενικὲς συνελεύσεις	»	400

Γ' Ἀλληλασφαλιστικῶν Συνεταιρισμῶν – Ἀλληλασφαλιστικῶν Ταμείων καὶ Φιλανθρωπικῶν Σωματείων:

1. Τῶν ὑπουργικῶν ἀποφάσεων «περὶ χορηγήσεως ἀδείας λειτουργίας Ἀλληλασφαλιστικῶν Συνεταιρισμῶν – Ἀλληλασφαλιστικῶν Ταμείων»	»	1.500
2. Τῶν ἰσολογισμῶν τῶν ἀνωτέρω Συνεταιρισμῶν, Ταμείων καὶ Σωματείων	»	1.500

Δ' Τῶν δικαστικῶν πράξεων:	Δρχ.	600

ΙΙ. Στὸ Τέταρτο τεῦχος:

Τῶν δικαστικῶν πράξεων γιὰ παρακατάθεση ἀποζημιώσεως	»	600

Δ'. ΚΑΤΑΒΟΛΗ ΣΥΝΔΡΟΜΩΝ - ΤΕΛΩΝ ΔΗΜΟΣΙΕΥΣΕΩΝ ΚΑΙ ΠΟΣΟΣΤΩΝ Τ.Α.Π.Ε.Τ.

1. Οἱ συνδρομὲς τοῦ ἐσωτερικοῦ καὶ τὰ τέλη δημοσιεύσεων προκαταβάλλονται στὰ Δημόσια Ταμεῖα ἔναντι ἀποδεικτικοῦ εἰσπράξεως, τὸ ὁποῖο φροντίζει ὁ ἐνδιαφερόμενος νὰ τὸ στείλει στὴ Γενικὴ Δ/νση τοῦ Ἐθνικοῦ Τυπογραφείου.

2. Οἱ συνδρομὲς τοῦ ἐξωτερικοῦ εἶναι δυνατὸ νὰ στέλνονται καὶ σὲ ἀνάλογο συνάλλαγμα μὲ ἐπιταγὴ ἐπ' ὀνόματι τοῦ Διευθυντῆ τῶν Διοικητικῶν καὶ Οἰκονομικῶν Ὑποθέσεων τοῦ Ἐθνικοῦ Τυπογραφείου.

3. Τὸ ὑπὲρ τοῦ ΤΑΠΕΤ ποσοστὸ ἐπὶ τῶν ἀνωτέρω συνδρομῶν καὶ τελῶν δημοσιεύσεων καταβάλλεται ὡς ἑξῆς:

α) στὴν Ἀθήνα: στὸ Ταμεῖο τοῦ ΤΑΠΕΤ (Κατάστημα Ἐθνικοῦ Τυπογραφείου),

β) στὶς ὑπόλοιπες πόλεις τοῦ Κράτους: στὰ Δημόσια Ταμεῖα καὶ ἀποδίδεται στὸ ΤΑΠΕΤ σύμφωνα μὲ τὶς 192378/3639/1947(RONEO 185) καὶ 178048/5321/31.7.65 (RONEO 139) ἐγκύκλιες διαταγὲς τοῦ Γ.Λ.Κ.,

γ) στὶς περιπτώσεις συνδρομῶν ἐξωτερικοῦ: ὅταν ἡ ἀποστολή τους γίνεται μὲ ἐπιταγὲς μαζὶ μ' αὐτὲς στέλνεται καὶ τὸ ὑπὲρ τοῦ ΤΑΠΕΤ ποσοστό.

Ὁ Γενικὸς Διευθυντὴς
ΑΘΑΝ. ΠΑΝ ΣΠΗΛΙΟΠΟΥΛΟΣ

ΑΠΟ ΤΟ ΕΘΝΙΚΟ ΤΥΠΟΓΡΑΦΕΙΟ